

Einar Nedrelo/Sogndal
kommune

29.05.2008 09:32

Til Postmottak/Sogndal kommune@sogndal.kommune

cc

bcc

Emne Vs: PROSJEKT 06569

SOGNDAL KOMMUNE - SENTRALARKIVET		
Ark.sakspr.	Dok.nr.	Saksnr.
07/3	12	EN
Lnr. 5996/08		
29 MAI 2008		
Ark.kode P	C12	
Ark.kode S		
Kassasjonsår:	Gradering: §	

Grete

Set denne på meg

Mvh

Einar Nedrelo

----- Videresendt av Einar Nedrelo/Sogndal kommune den 29.05.2008 09:29



Nils Bjørnar Nilsen
<nils.bjornar.nilsen@unikus
.no>

29.05.2008 09:27

Til einar.nedrelo@sogndal.kommune.no

cc

Emne PROSJEKT 06569

Viser ti tidligere meil og etterlyser svar.
Kopi av tidligere meil:

Vi er nå kommet et lite stykke videre med planene for felt B på Kjørnes. Slik vi har forstått det vil det være nødvendig å varsle planoppstart for å kunne gjøre endringer innenfor yttnyttelsen av område. Endringen er i hovedsak å endre fra eneboliger til konsentrert bebyggelse. Totalt er det innenfor felt B lagt tilrette for 43 boenheter. Utbygger vil se på muligheten for å legge tilrette for å kunne utvide boligområdet sørover. Det er ønskelig å legge tilrette for 4-6 boenheter i dette området. Vedlagt kart viser et foreløpig utkast til husplassering. Boligene er tenkt i 2 etg. Det vi nå ønsker er om vi kan varsle oppstart ut fra den foreløpige skissen som følger vedlagt. Vi ønsker også en tilbakemelding på vedlagt utkast til varslingsbrev.

Vi trenger en naboliste og en varslingsliste i forbindelse med varslingen. Kan du ordne dette?

Hvilke aviser skal brukes i forbindelse med annonseringen av planoppstarten?

Da dette er en omregulering forutsetter vi at det ikke er behov for utbyggningsavtale.

--

Med hilsen

Nils Bjørnar Nilsen
Arealplanlegger

Telefon 75 56 51 20
Direkte 45 29 53 21
Faks 75 56 51 10
nils.bjornar.nilsen@unikus.no

UNIKUS AS
Postboks 4104 Jensvoll
8089 BODØ

Iht. vedlagt adresseliste

BODØ, 14.04.08

VARSEL ANG IGANGSETTING AV REGULERINGSARBEID

I henhold til plan- og bygningslovens § 27-1 nr. 1 varsles det herved oppstart av reguleringsarbeid for eiendommene 1/178, 188 og 189 på Kjørnes.

Formålet med reguleringsarbeidet er å legge tilrette for konsentrert bebyggelse innenfor felt B i gjeldende reguleringsplan for Kjørnes III. Området er i dag regulert i hovedsak til eneboliger.

Det vil også bli vurdert muligheten til å utvide boligområdet i sør. Dette området er i følge gjeldende reguleringsplan avsatt til friområde.

Det er vedlagt en foreløpig skisse av tenkt bebyggelse.

Kommentarer til varslet rettes til Unikus AS innen 19.05.08

Med vennlig hilsen

Nils Bjørnar Nilsen
UNIKUS AS
Tlf 75 56 51 20

Vedlegg: Situasjonkart i M=1:2000
 Adresseliste

Unikus A/S


Postboks 4104
Jensvoll
8089 BODØ
Besøksadresse: Trålveien 40, 8013 BODØ


Telefon: 75565120
Telefaks: 75565110

Bankgiro: 89020615894
Postgiro: 08240543835

Foretaksnr.: 960577493
Mva. Reg. nr.: 5634555

© Denne tegning må ikke kopieres eller benyttes ved foretagender som rettighetshaver ikke medvirker i.

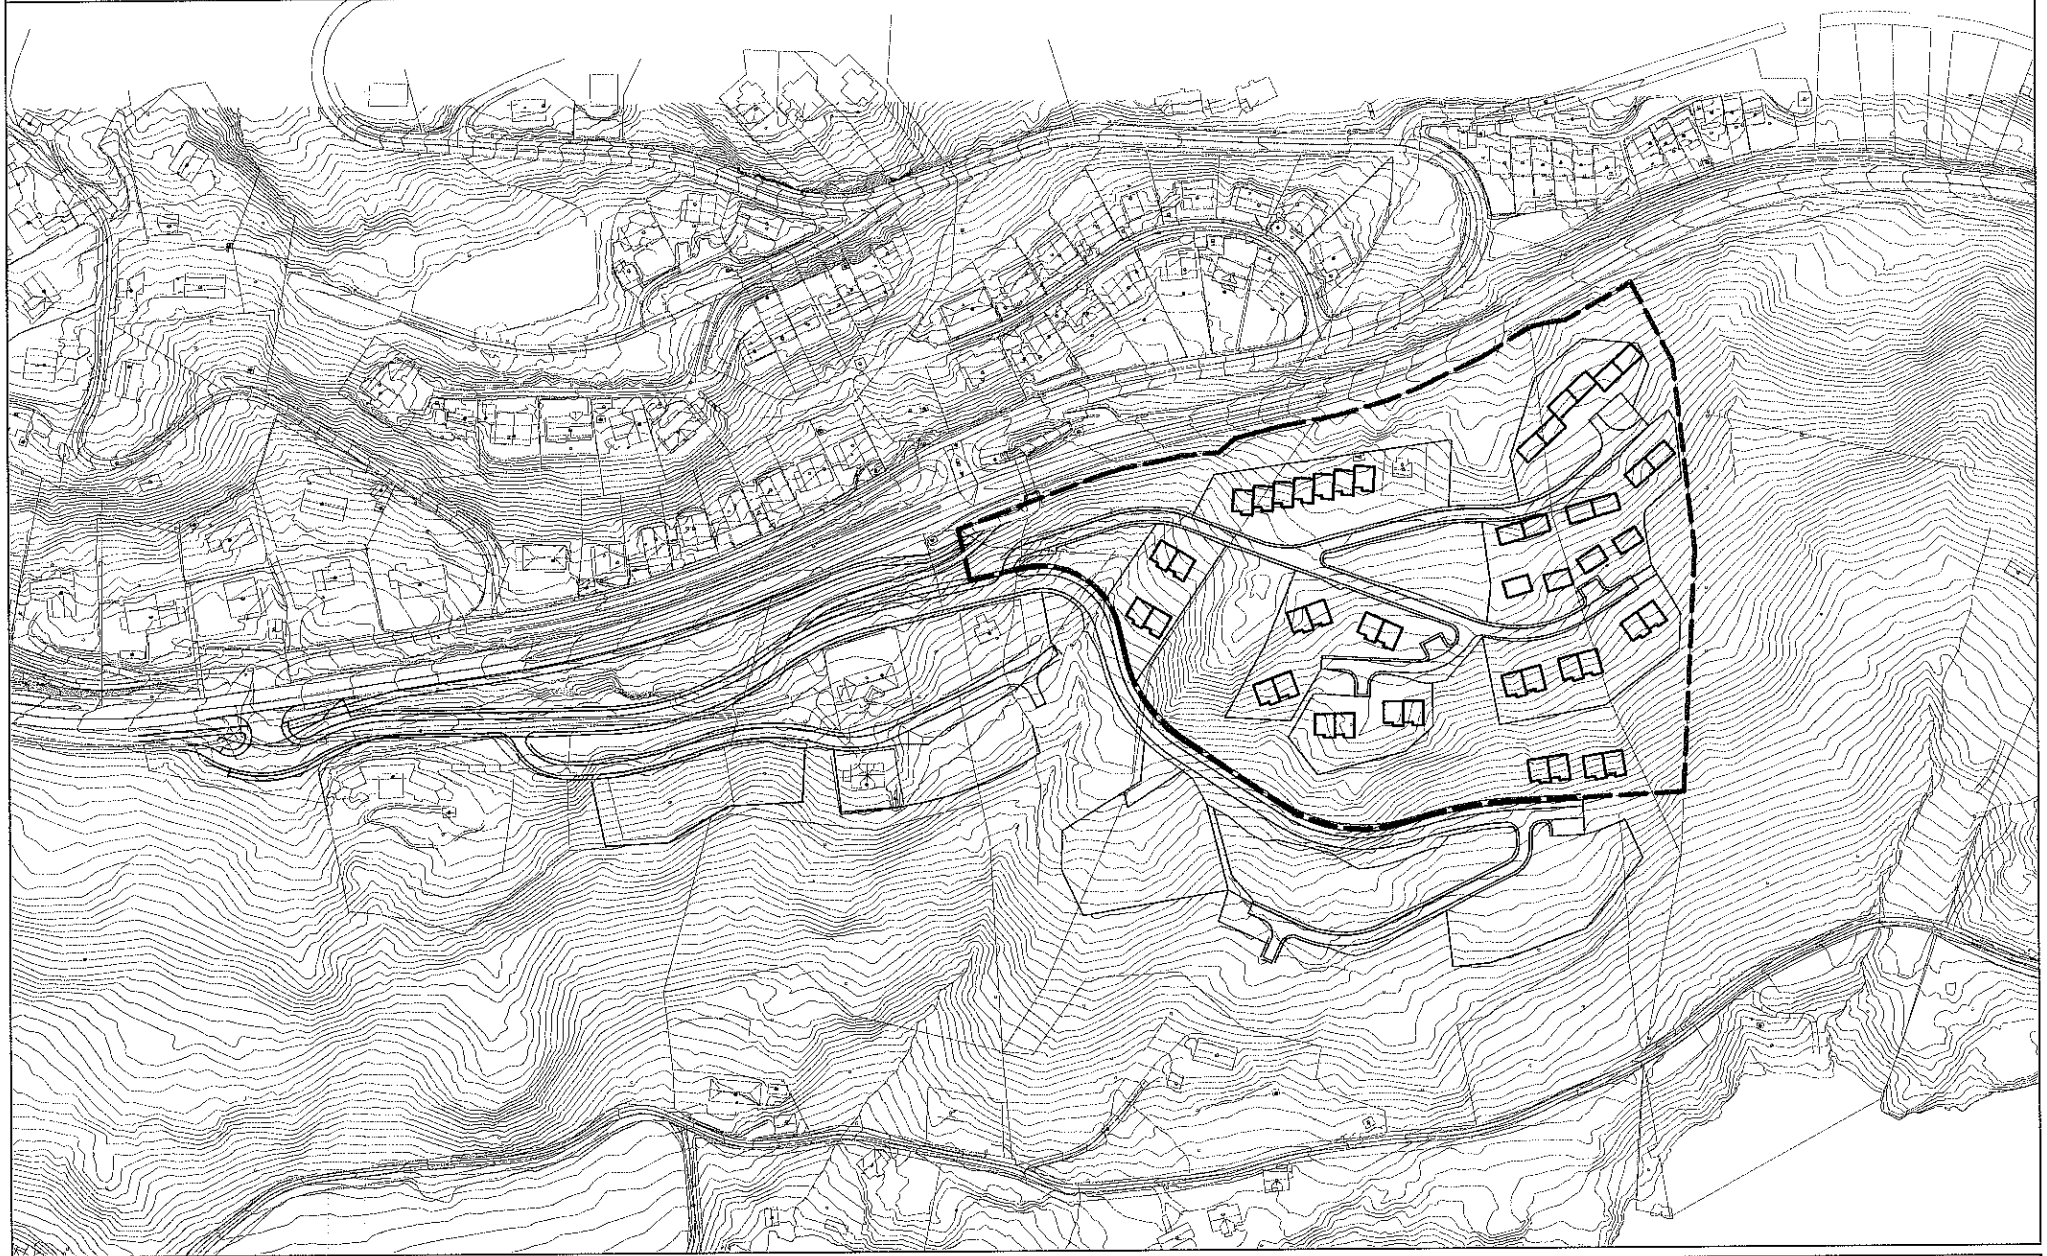

 <p>konsulent og arkitektjenester</p>	FØRHANDLER:	REVI:	DATO:	REVISJON:	SIGN:	TILTAKSHAVER:	TEGN. INNHOLD:	MAK:
	-					BYGGEPLASS:	PLANAVGRESNING	1:2000
						KOMMUNE:	KJØRNES	PROSJEKT NR:
						UNIKUS AS, arkitekt og byggeteknikk Linneløystri Postboks 4104, Jensvoll 5085 BØRUM WF 75 56 51 20 fax 75 56 51 30	ARKITEKT: DATO: SIGN: REVI:	TEGN. Nr:
							09.04.08 NBN	0700